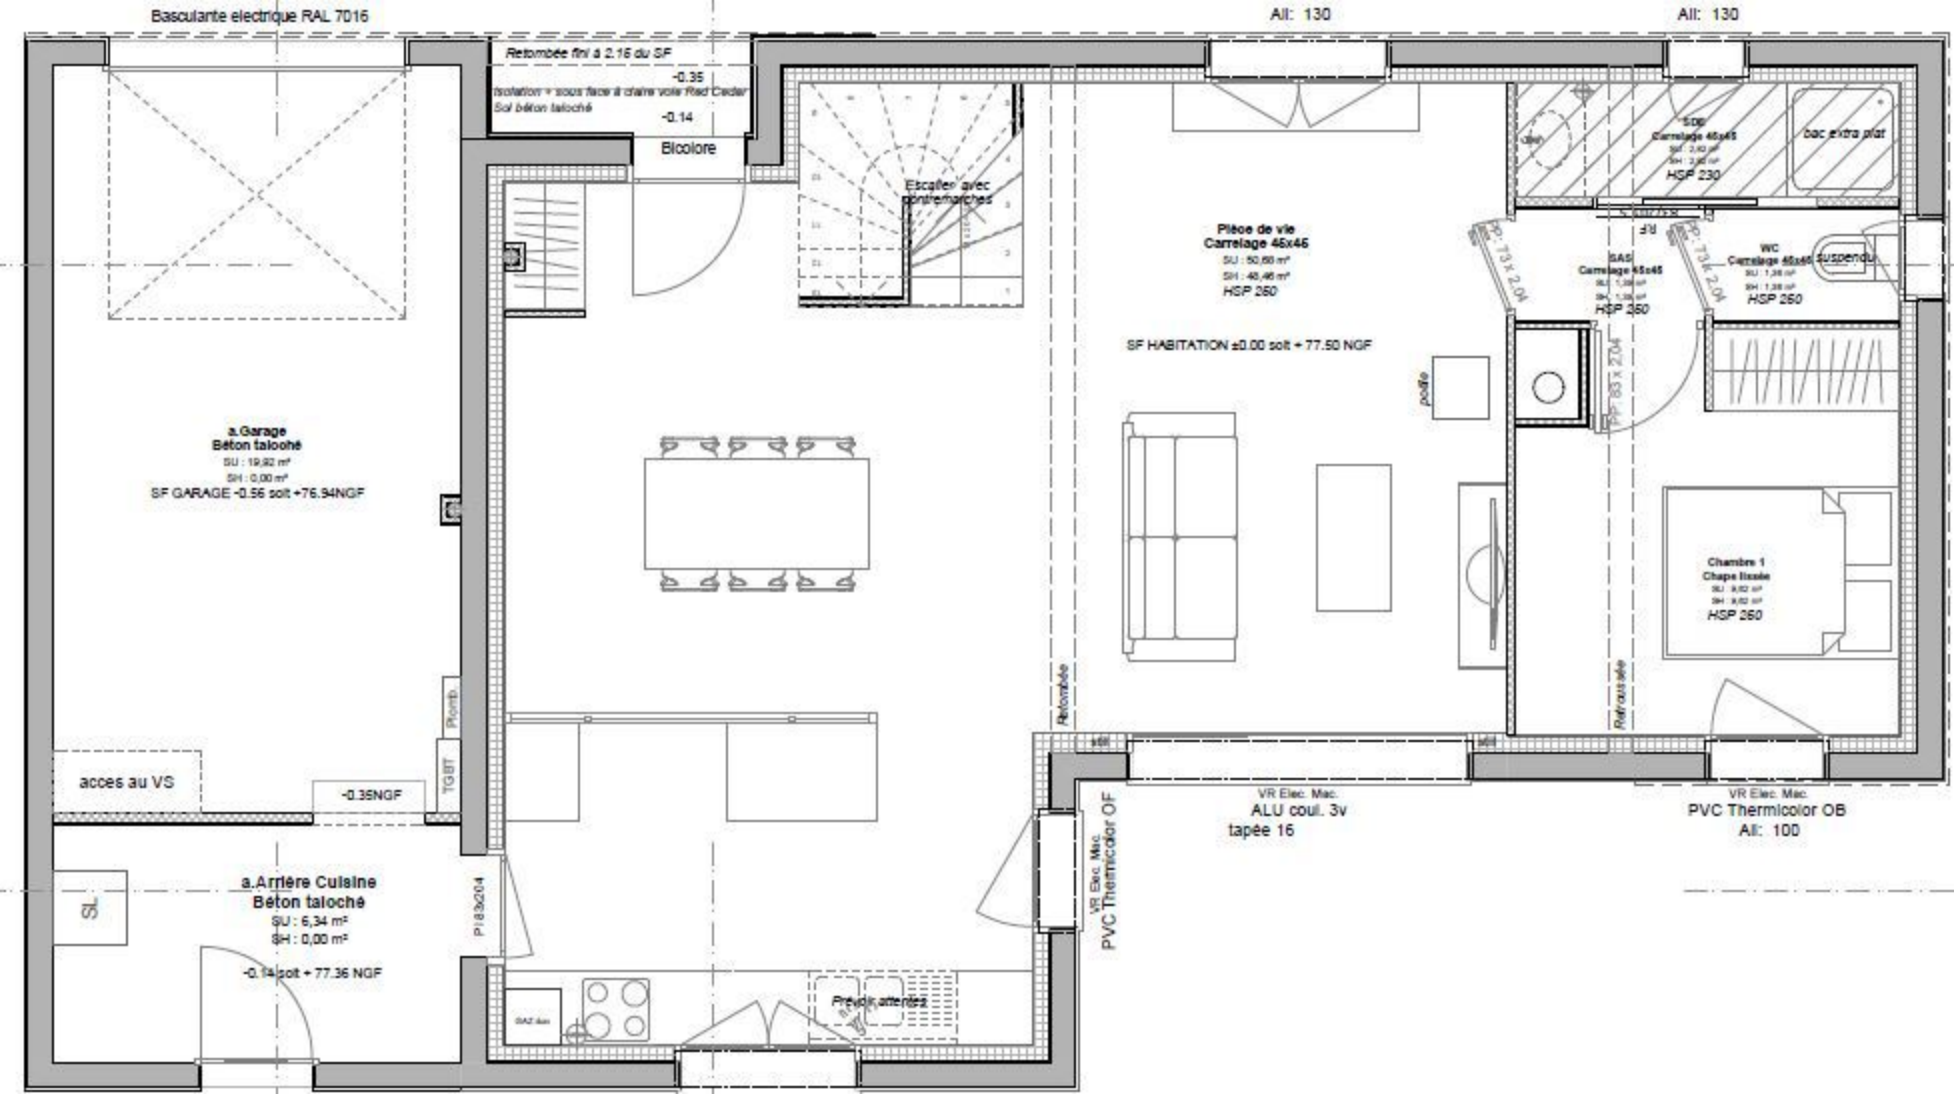
Basculante electrique RAL 7016
All: 130
All: 130
Retombée fini à 2.15 du SF
-0.35
Isolation + sous face à chaux voie Red Cedar
Sol béton taloché
-0.14
Bicolore
Escalier avec contremarches
Pièce de vie
Carrelage 45x45
SU : 50,60 m²
SH : 48,46 m²
HSP 260
SF HABITATION ±0.00 sol + 77.50 NGF
Sdb
Carrelage 45x45
HSP 230
bac extra plat
SAS
Carrelage 45x45
HSP 260
WC
Carrelage 45x45 suspendu
HSP 260
Chambre 1
Chape lissée
HSP 260
a.Garage
Béton taloché
SU : 19,82 m²
SH : 0,00 m²
SF GARAGE -0.56 sol +76.94NGF
acces au VS
-0.36NGF
TGBT
Plomb.
a.Arrière Cuisine
Béton taloché
SU : 6,34 m²
SH : 0,00 m²
-0.14 sol + 77.36 NGF
SL
P1 83x204
Prévoir attentes
Retombée
Retrousée
VR Elec. Mac.
PVC Thermicolor OF
VR Elec. Mac.
ALU coul. 3v
tapée 16
VR Elec. Mac.
PVC Thermicolor OB
All: 100